





Subdelegacia de Saúde
Handwritten signature

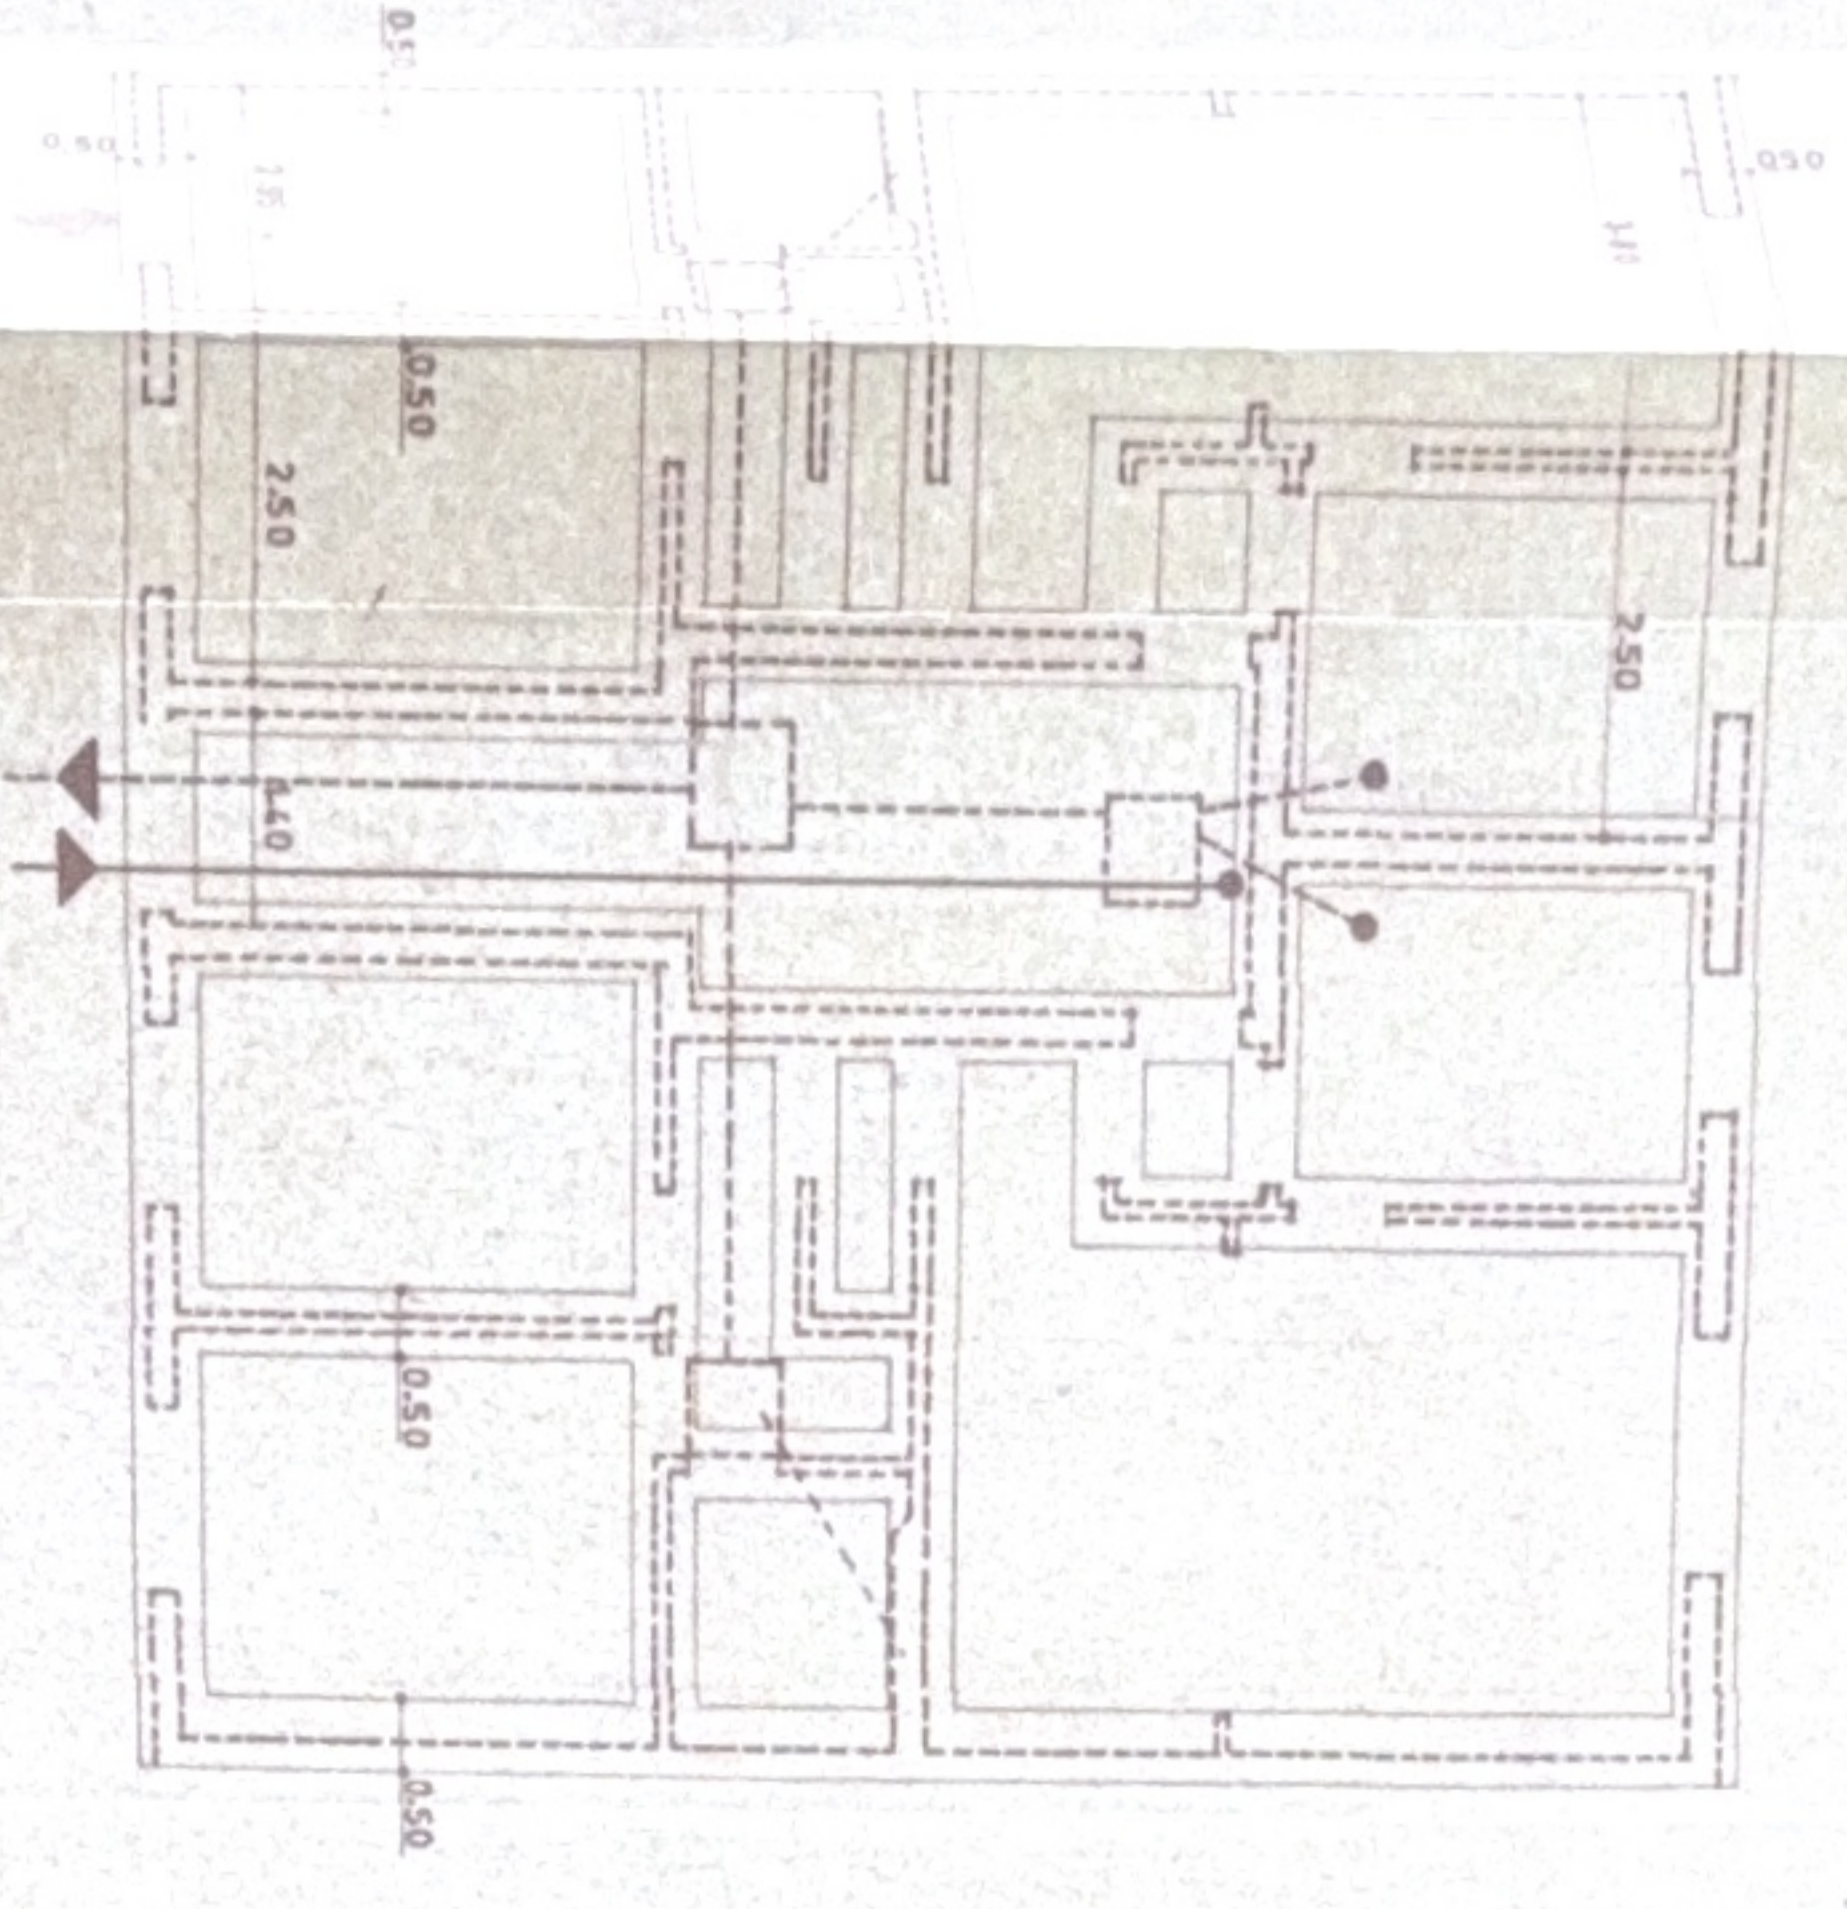

fundações

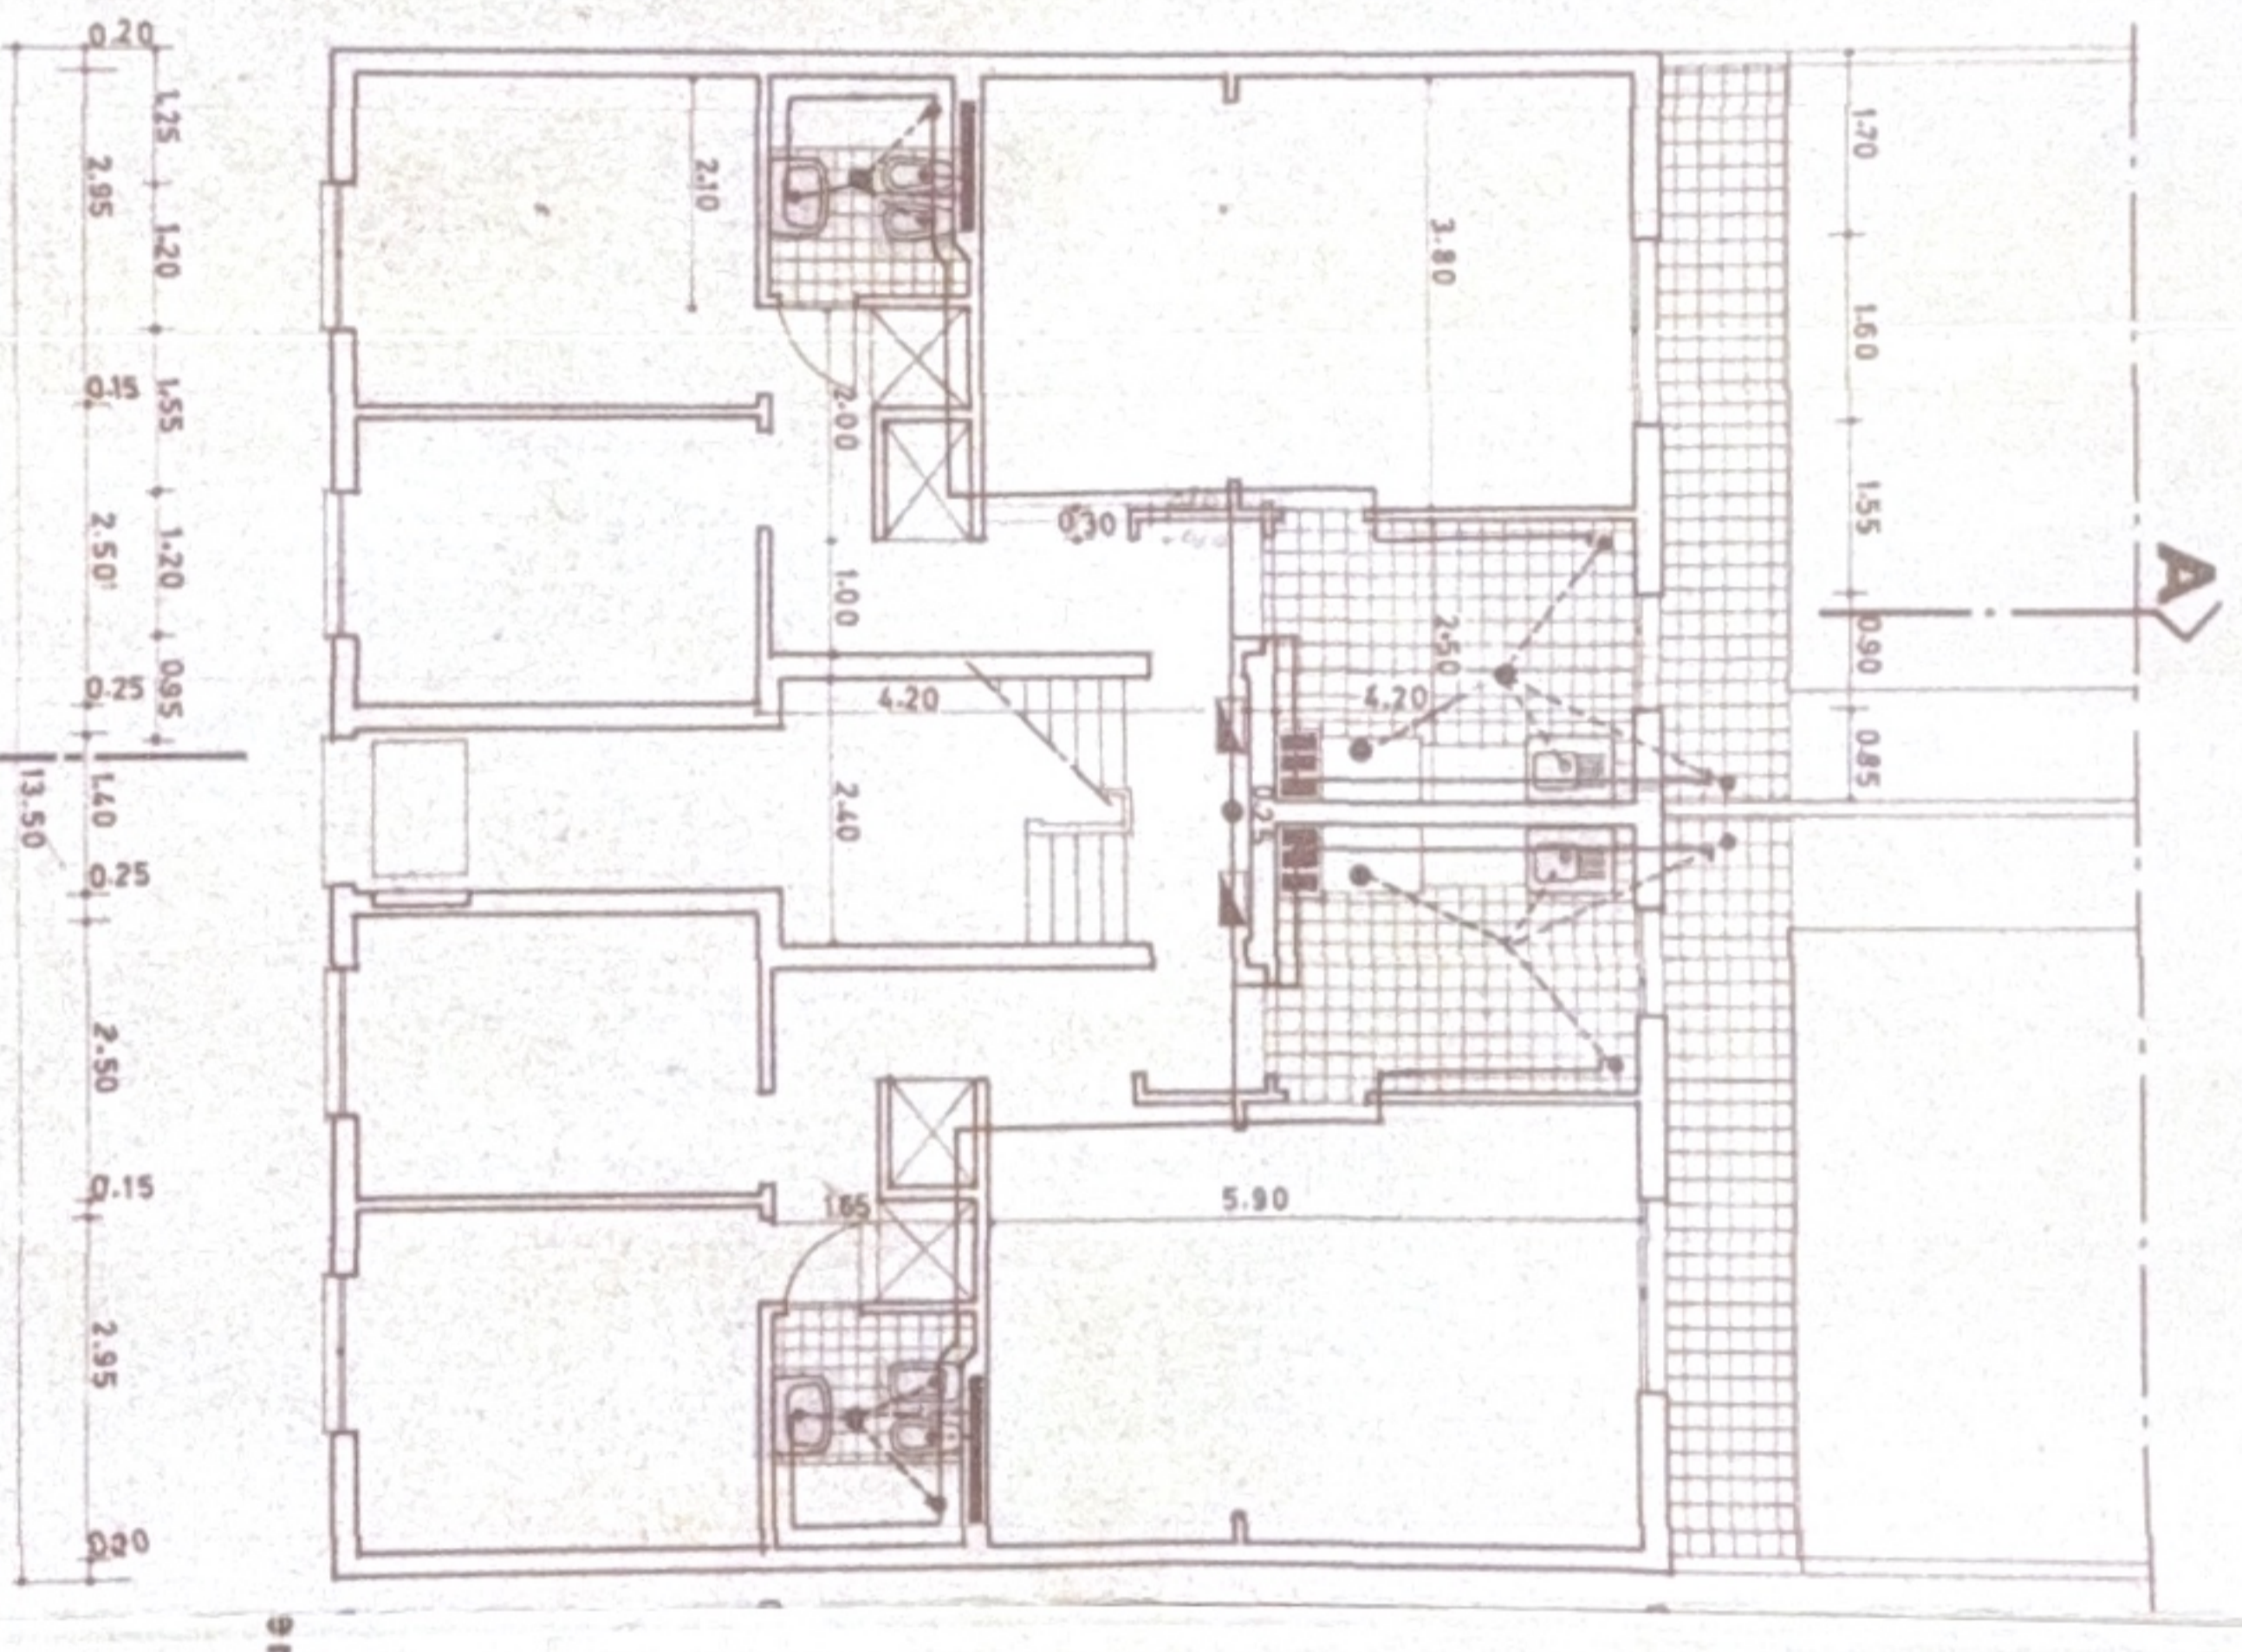


plantas

B

rc

altura

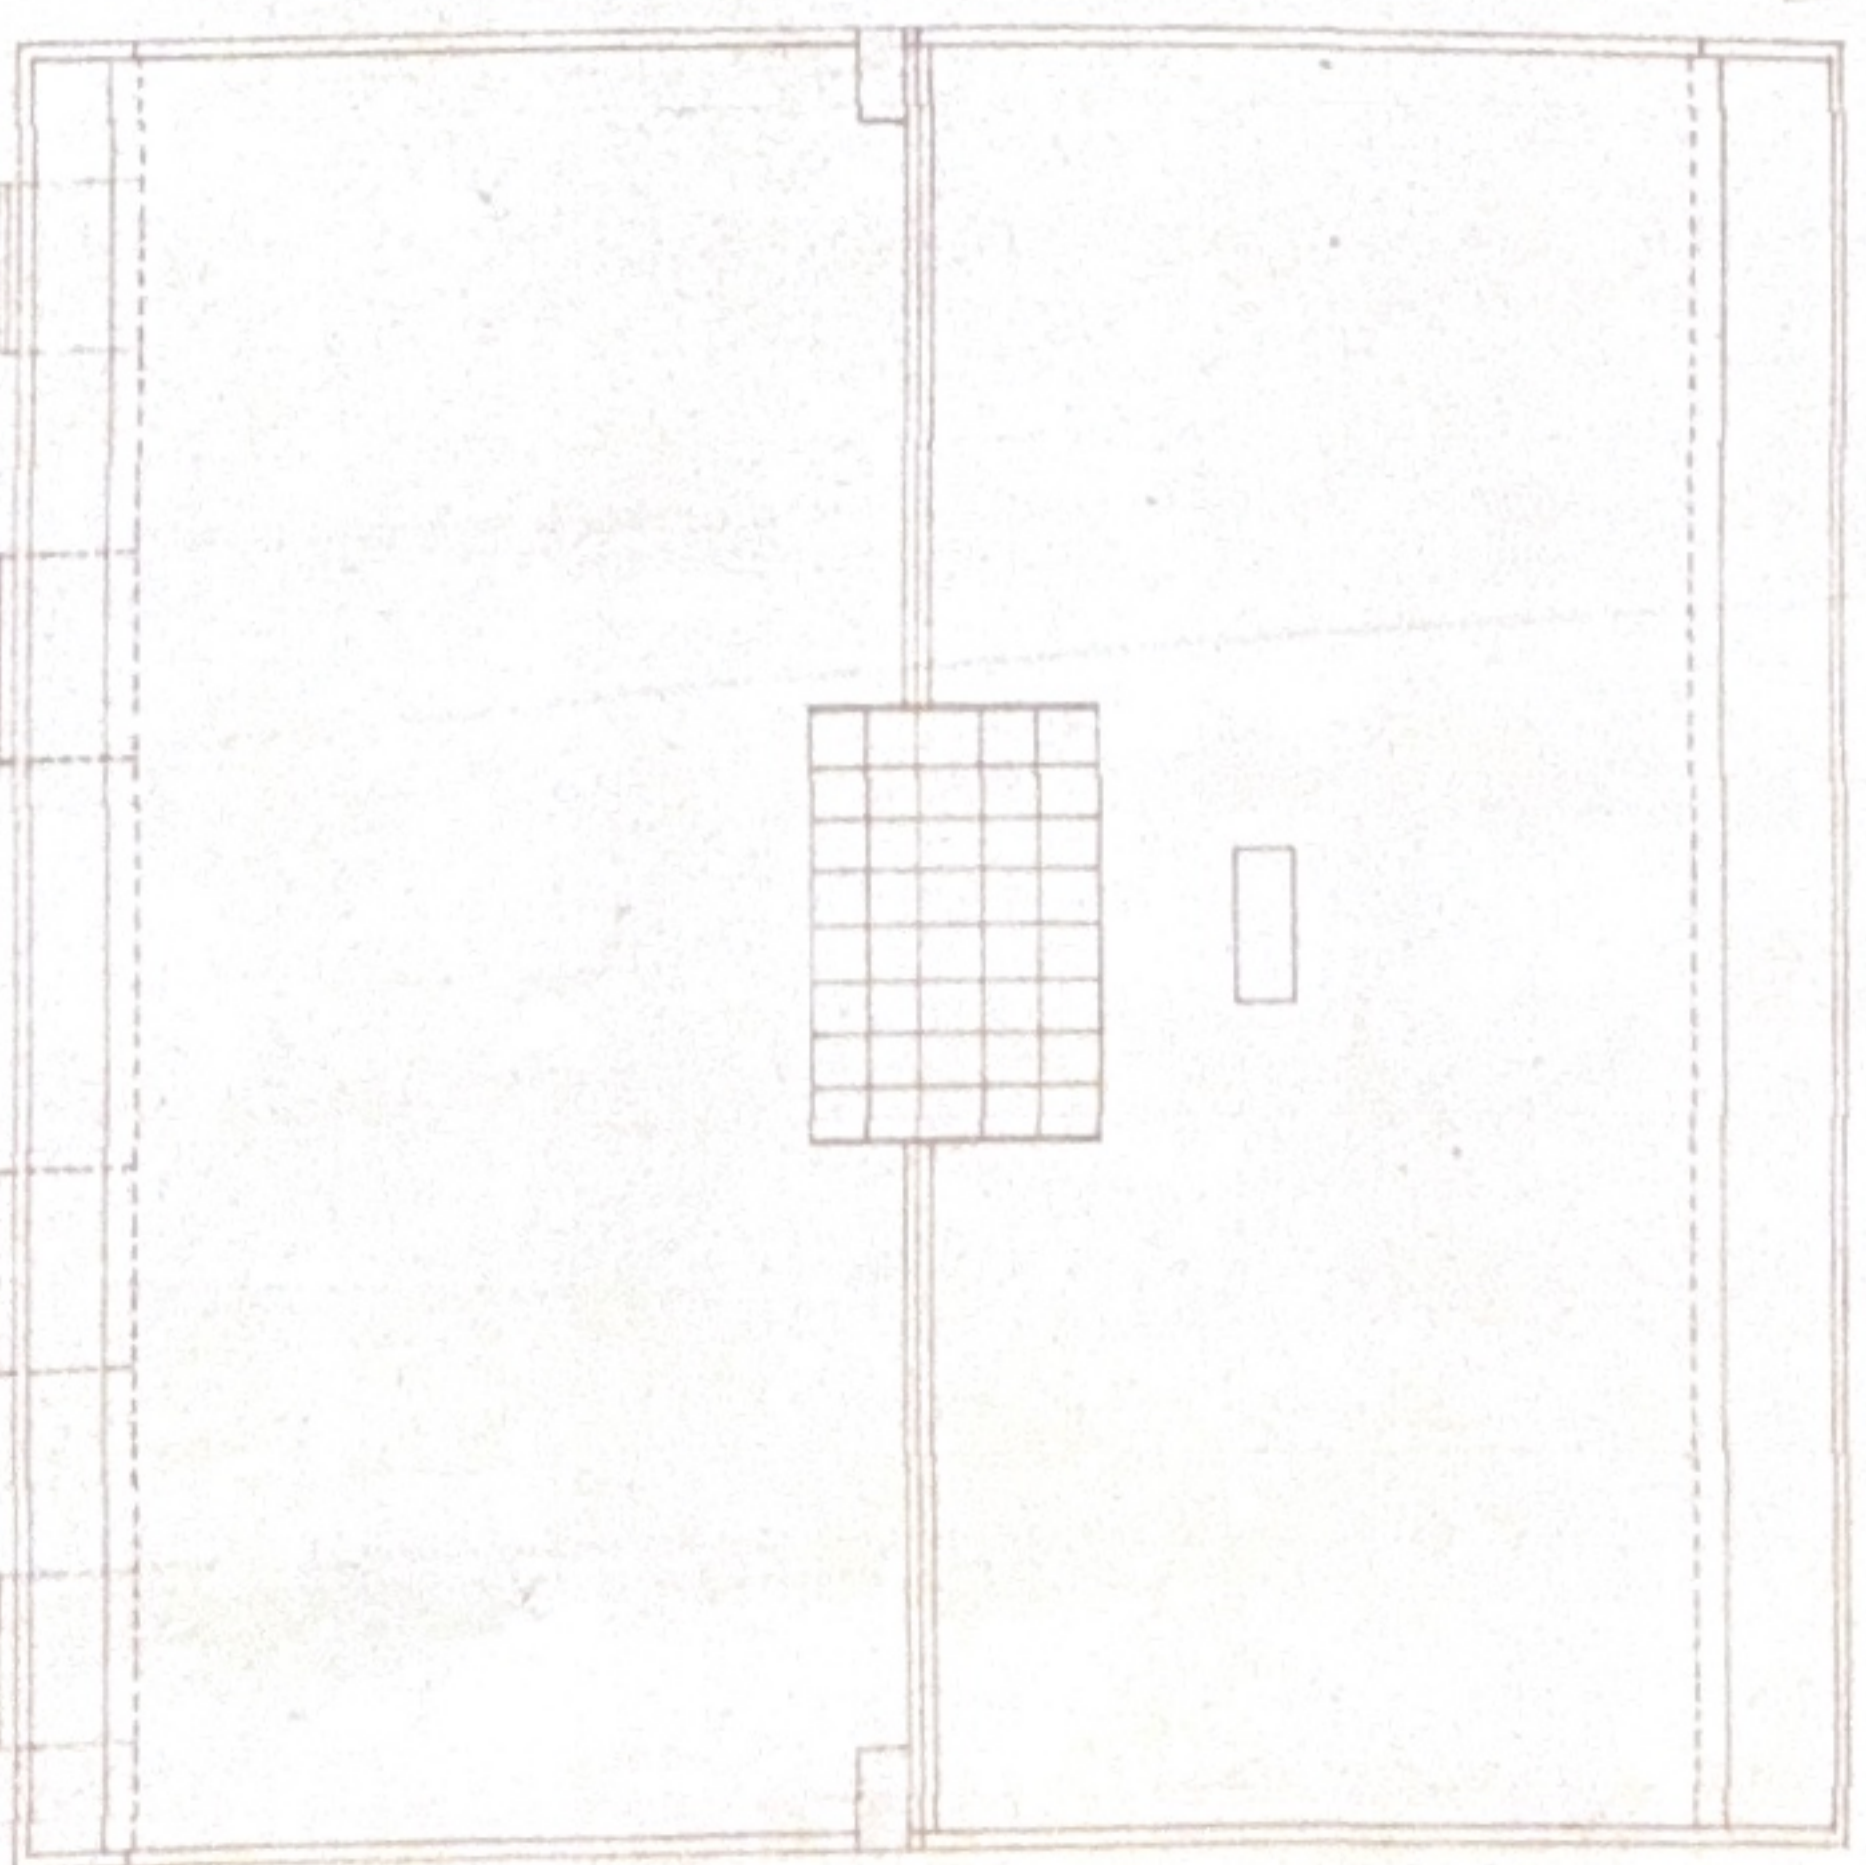

DES.		PREDIO DE RENDIMENTO	O Técnico
PROJ.			
VERIF.			
Escala	1/100	JANE CORREIA BESSA	PÓVOA DE SANTA IRIA

• PLANTAS •

PROC. _____
DATA _____
Des: _____